CRITICITA' ARGINALI	NESSUNO

PROFILO LONGITUDINALE MEN_02_ii
TEMPO DI PIOGGIA 1 h
Tr = 20 anni

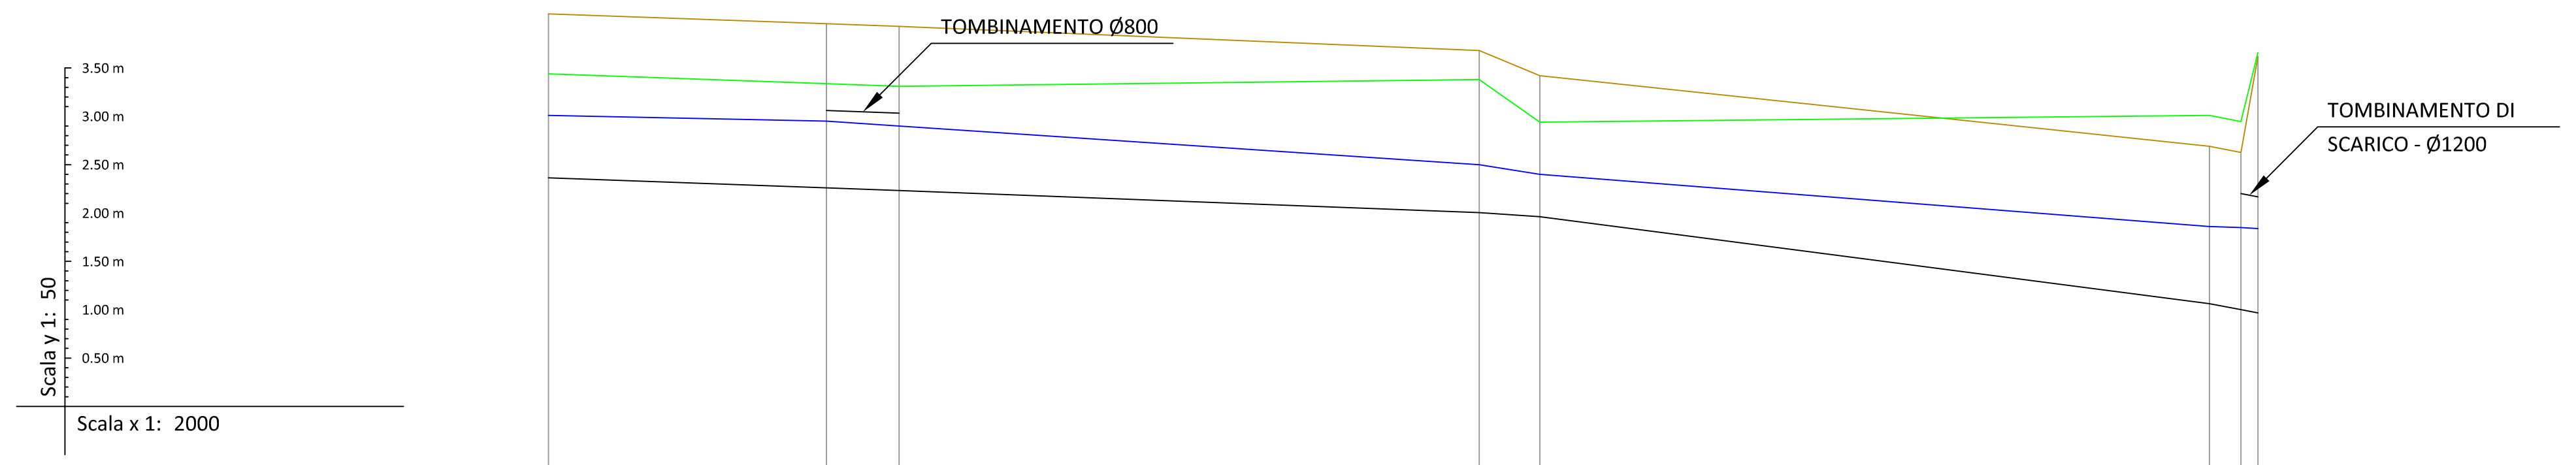

Quota rif. +0.00 m s.m.m.

Nome sezione	MEN_02_01	MEN_02_01_INT_01	MEN_02_01_INT_02	MEN_02_02	MEN_02_03	MEN_02_04	INT_MEN_02_04	MEN_02
Distanza parziale (m)		115.00	30.00	240.00	25.00	277.00	13.00	7.00
Distanza progressiva (m)	0.00	115.00	145.00	385.00	410.00	687.00	700.00	707.00
Argine Sx (m.s.m.m.)	5.19	5.09	5.06	5.13	4.69	4.76	4.70	5.41
Quota fondo (m s.m.m.)	4.11	4.01	3.98	3.76	3.71	2.81	2.75	1.05
Argine Dx (m s.m.m.)	5.81	5.71	5.68	5.43	5.17	4.44	4.38	5.37
Quota pelo libero (m s.m.m.)	4.76	4.70	4.65	4.25	4.15	3.61	3.60	3.59

CRITICITA' ARGINALI	NESSUNO

PROFILO LONGITUDINALE PAD_05_ii
TEMPO DI PIOGGIA 1 h
Tr = 20 anni

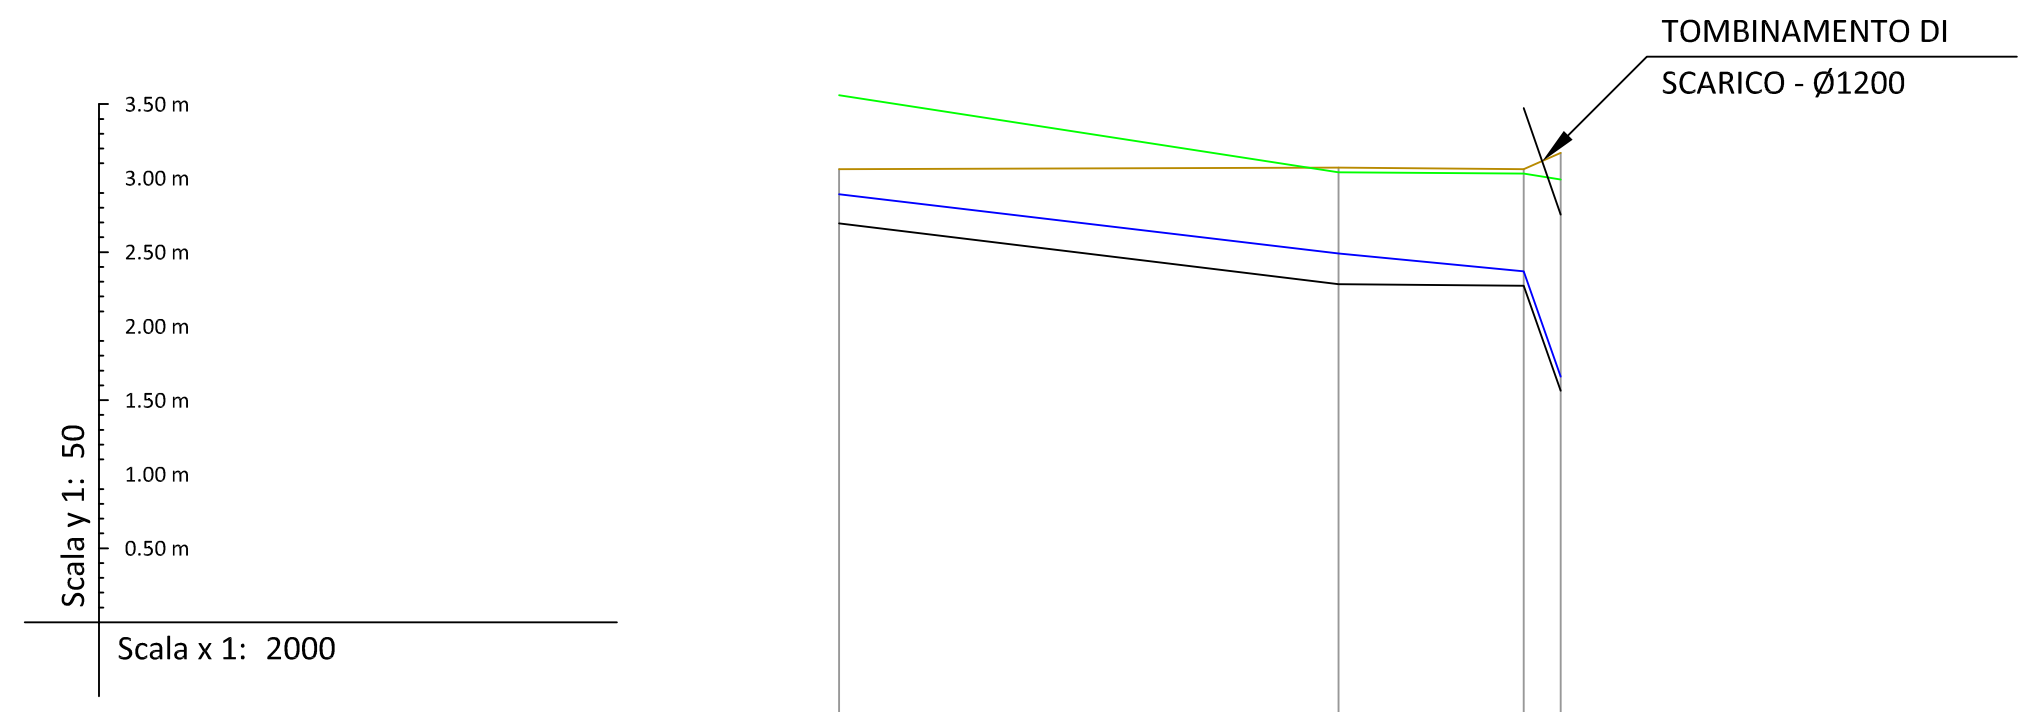

Quota rif. +0.00 m s.m.m.

Nome sezione	PAD_05_02	PAD_05_01	PAD_05_INT_01	PAD_05
Distanza parziale (m)		135.00	50.00	10.00
Distanza progressiva (m)	0.00	135.00	185.00	195.00
Argine Sx (m.s.m.m.)	5.31	4.79	4.78	4.74
Quota fondo (m s.m.m.)	4.44	4.03	4.02	2.82
Argine Dx (m s.m.m.)	4.81	4.82	4.81	4.92
Quota pelo libero (m s.m.m.)	4.64	4.24	4.12	3.41

CRITICITA' ARGINALI	NESSUNO

PROFILO LONGITUDINALE INT_PAD_09_ii
TEMPO DI PIOGGIA 1 h
Tr = 20 anni

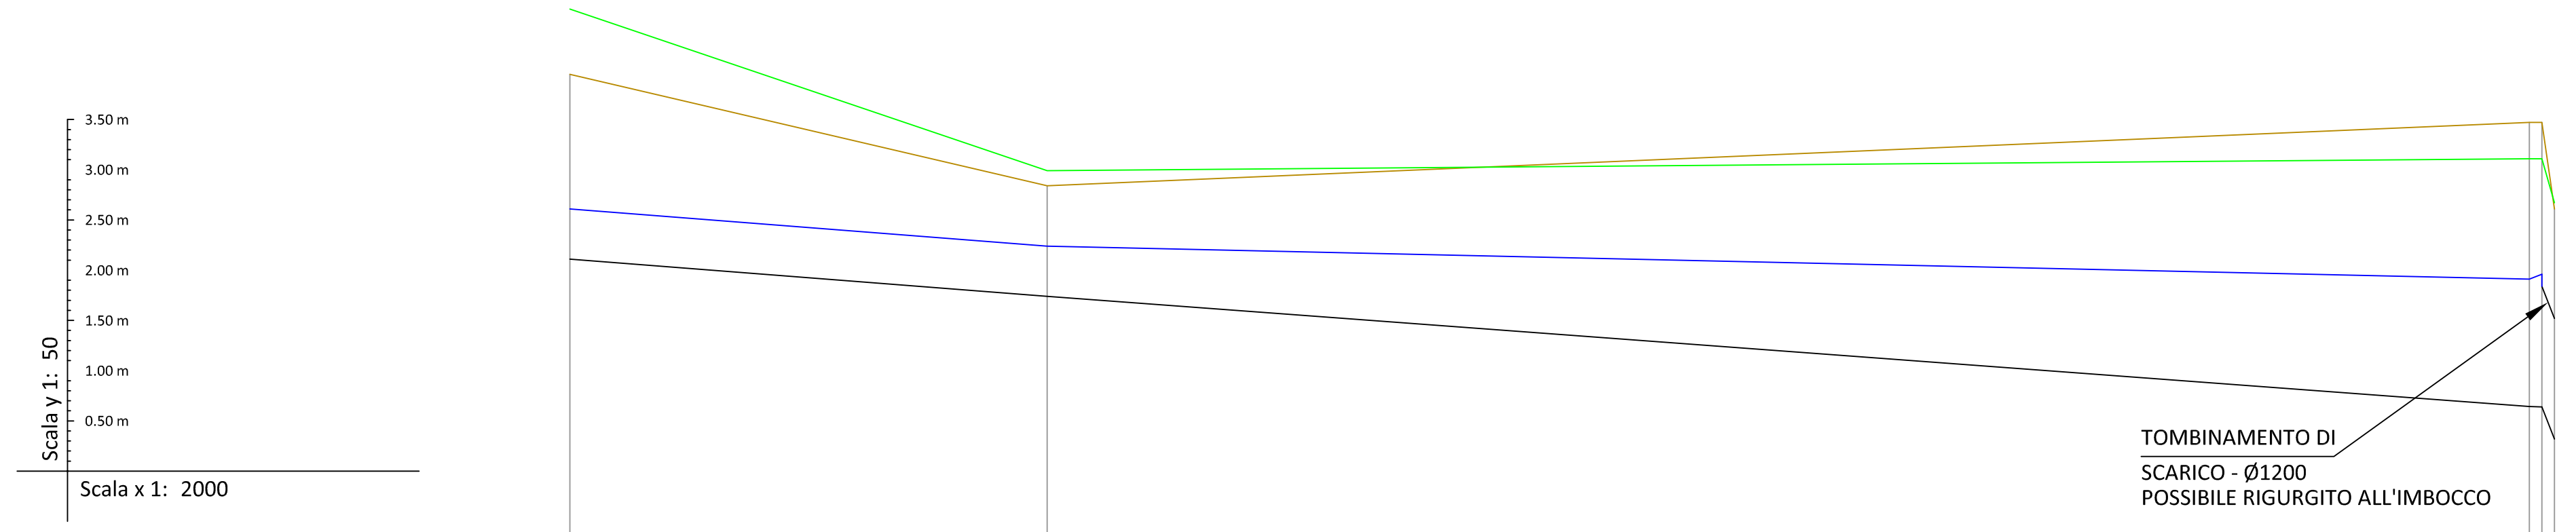

Quota rif. +0.00 m s.m.m.

Nome sezione	INT_PAD_09_03	INT_PAD_09_02	INT_PAD_09_01	INT_PAD_09_INT_01	INT_PAD_09
Distanza parziale (m)		190.00	590.00	5.00	5.00
Distanza progressiva (m)	0.00	190.00	780.00	785.00	790.00
Argine Sx (m.s.m.m.)	6.35	4.74	4.86	4.86	4.42
Quota fondo (m s.m.m.)	3.86	3.49	2.39	2.39	1.63
Argine Dx (m s.m.m.)	5.70	4.59	5.22	5.22	4.36
Quota pelo libero (m s.m.m.)	4.36	3.99	3.66	3.71	2.59

CRITICITA' ARGINALI	NESSUNO

PROFILO LONGITUDINALE MEN_01_ii
TEMPO DI PIOGGIA 1 h
Tr = 20 anni

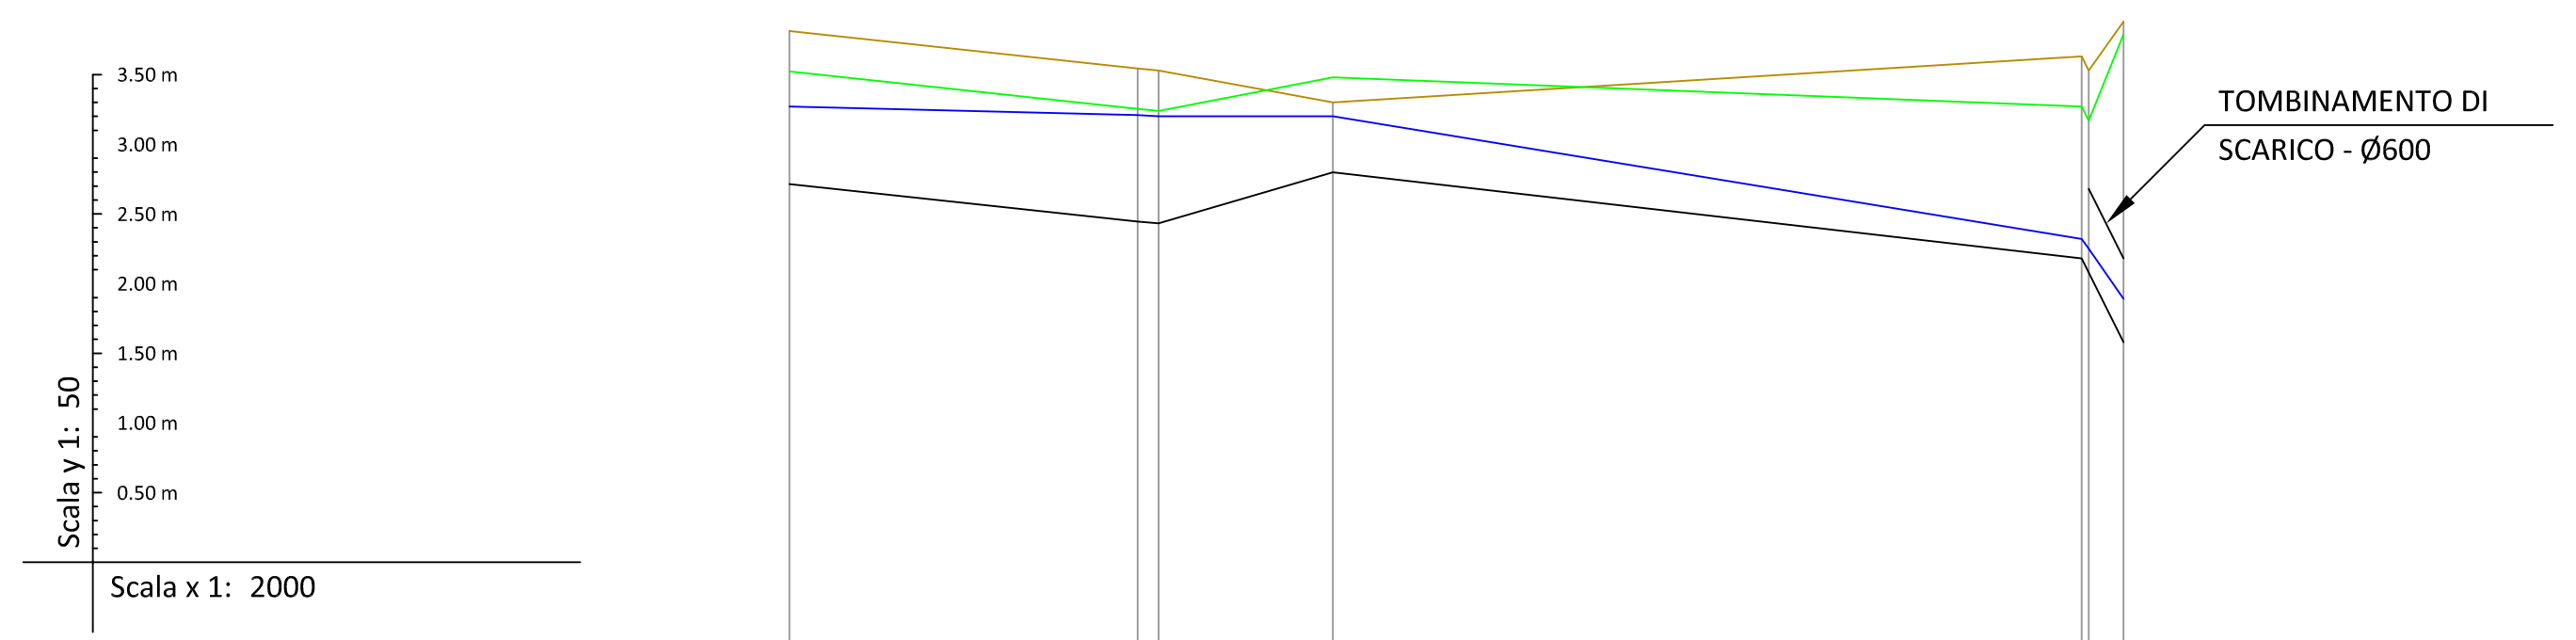

Quota rif. +0.00 m s.m.m.

Nome sezione	MEN_01_02_INT_01	MEN_01_02_INT_02	MEN_01_02	MEN_01_03	MEN_01_04	INT_MEN_01_04	MEN_01
Distanza parziale (m)		100.00	6.00	50.00	215.00	2.00	10.00
Distanza progressiva (m)	0.00	100.00	106.00	156.00	371.00	373.00	383.00
Argine Sx (m.s.m.m.)	5.27	5.00	4.99	5.23	5.02	4.92	5.54
Quota fondo (m s.m.m.)	4.47	4.20	4.18	4.55	3.93	3.83	1.18
Argine Dx (m s.m.m.)	5.56	5.29	5.28	5.05	5.38	5.28	5.63
Quota pelo libero (m s.m.m.)	5.02	4.96	4.95	4.95	4.07	4.00	3.64

CRITICITA' ARGINALI	NESSUNO

PROFILO LONGITUDINALE PAD_04_ii
TEMPO DI PIOGGIA 1 h
Tr = 20 anni

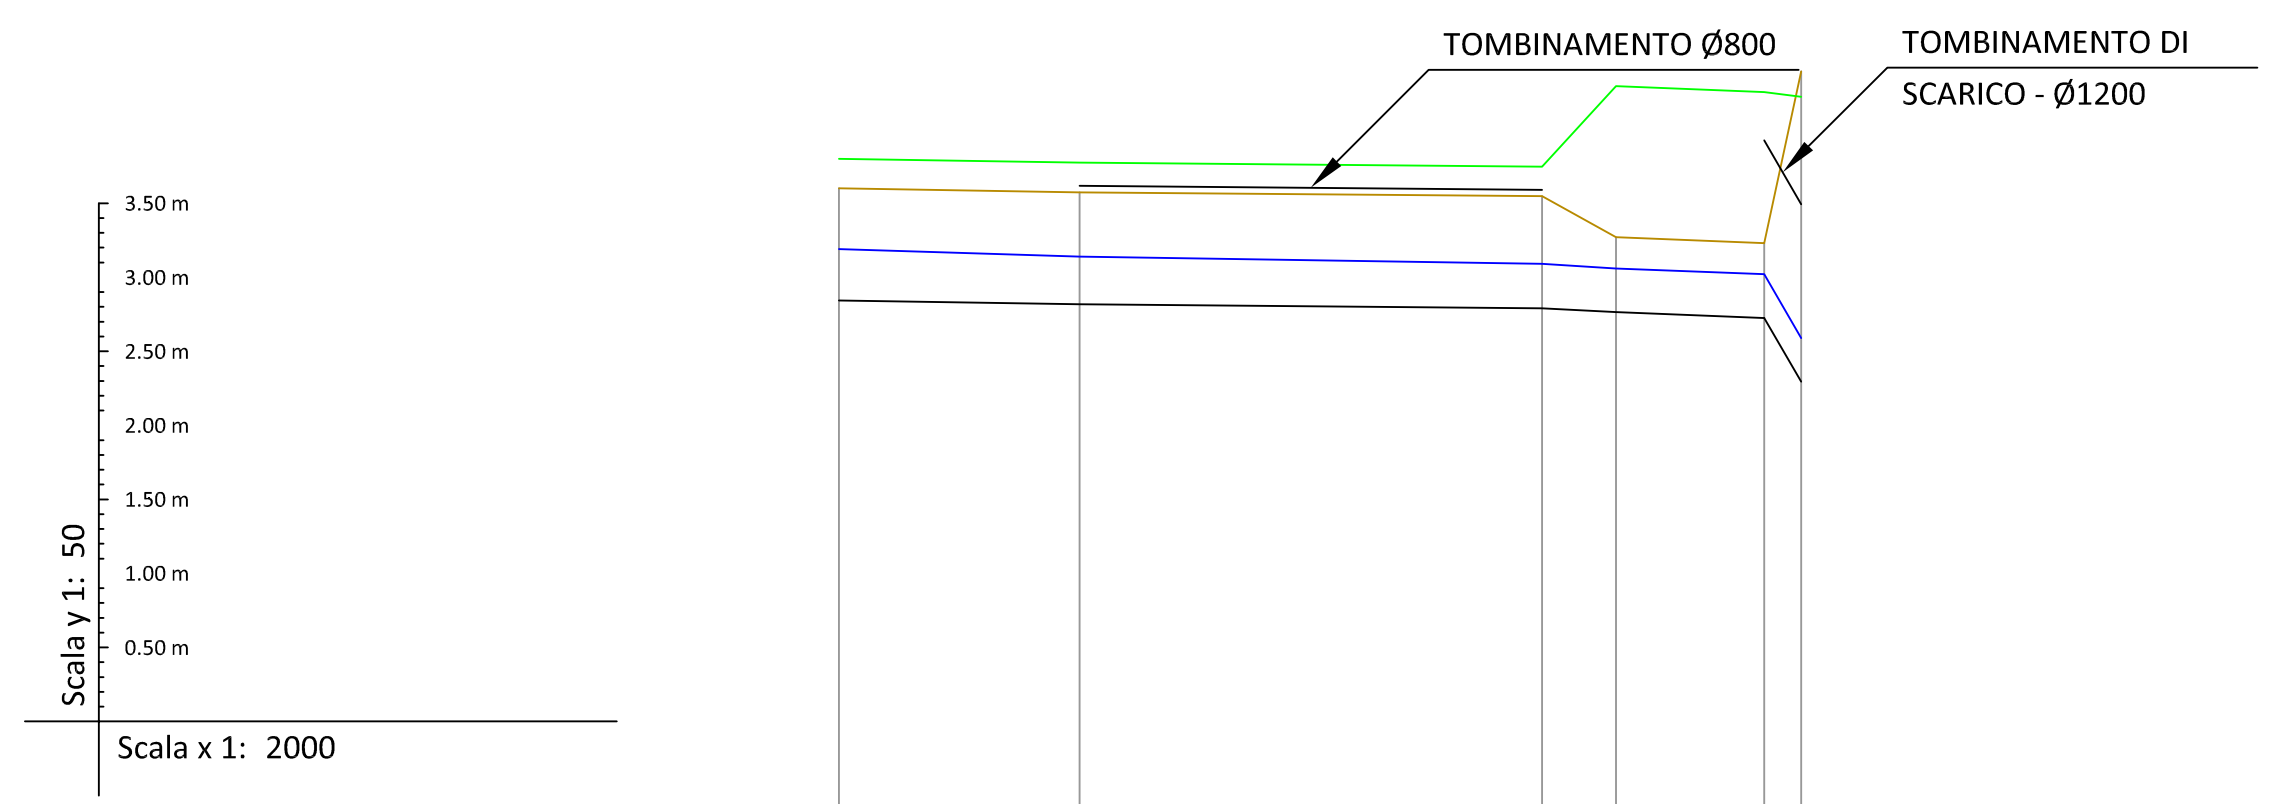

Quota rif. +0.00 m s.m.m.

Nome sezione	PAD_04_02	PAD_04_02_INT_02	PAD_04_02_INT_01	PAD_04_01	PAD_04_INT_01	PAD_04
Distanza parziale (m)		65.00	125.00	20.00	40.00	10.00
Distanza progressiva (m)	0.00	65.00	190.00	210.00	250.00	260.00
Argine Sx (m.s.m.m.) - STRADA	5.55	5.52	5.50	6.04	6.00	5.97
Quota fondo (m s.m.m.)	4.59	4.57	4.54	4.51	4.47	3.52
Argine Dx (m s.m.m.)	5.35	5.32	5.30	5.02	4.98	6.14
Quota pelo libero (m s.m.m.)	4.94	4.89	4.84	4.81	4.77	4.34

CRITICITA' ARGINALI	NESSUNO	Criticità 1 ~ 10 m	NESSUNO

PROFILO LONGITUDINALE PAD_07_ii
VIA GALLI
TEMPO DI PIOGGIA 1 h
Tr = 20 anni

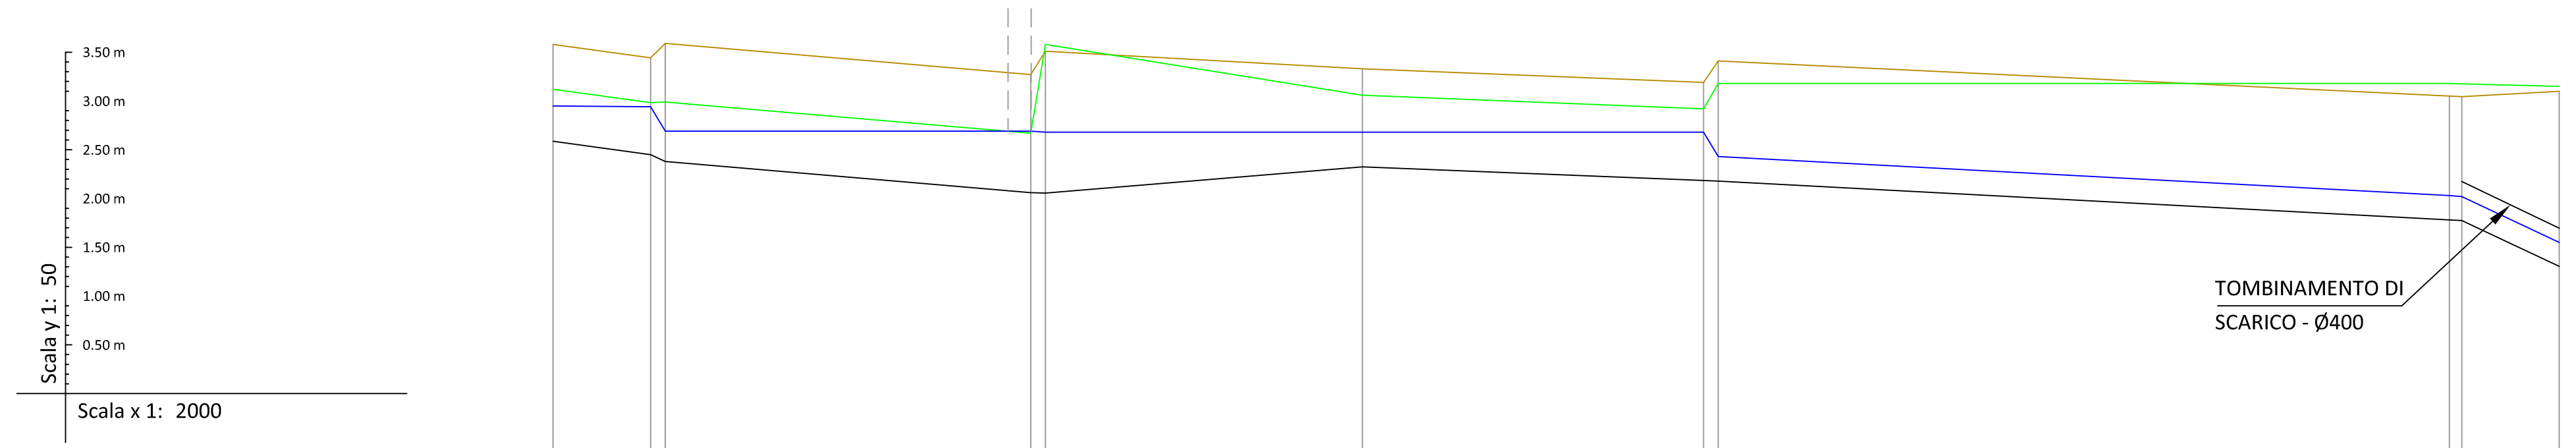

Quota rif. +0.00 m s.m.m.

Nome sezione	PAD_07_01	PAD_07_INT_03	PAD_07_03	PAD_07_INT_04	PAD_07_04	PAD_07_05	PAD_07_INT_06	PAD_07_06	PAD_07_07	PAD_07_INT_07	PAD_07
Distanza parziale (m)		40.00	6.00	150.00	6.00	130.00	140.00	6.00	300.00	5.00	40.00
Distanza progressiva (m)	0.00	40.00	46.00	196.00	202.00	332.00	472.00	478.00	778.00	783.00	823.00
Argine Sx (m.s.m.m.)	4.87	4.73	4.74	4.42	5.33	4.81	4.67	4.93	4.93	4.93	4.90
Quota fondo (m s.m.m.)	4.34	4.20	4.13	3.81	3.81	4.07	3.93	3.93	3.53	3.53	2.33
Argine Dx (m s.m.m.) - STRADA	5.33	5.19	5.34	5.02	5.26	5.08	4.94	5.16	4.80	4.80	4.85
Quota pelo libero (m s.m.m.)	4.70	4.69	4.44	4.44	4.43	4.43	4.43	4.18	3.78	3.77	3.30

H:\clie\MIRA1112\Produzione\Autocad\Piano__Acque\00.PianoDelleAcque\Tav17a-ProfLongReteMinore-SottMenegon-Tp=1ora.dwg

Approvazione

Collaboratori
Ing. Cristofer Zorzetto
Ing. Paolo Tosetto

Progettisti
Ing. Lino Pollastri

Dirigente Area 2
Arch. Lionello Bortolato

Responsabile Servizio Pianificazione Territoriale
Arch. Barbara Morolli

Il Sindaco
Maria Rosa Pavanello

Assessore Pianificazione Territoriale
Giuseppe Salviato

Veneto Progetti s.c.

PIANO DELLE ACQUE

COMUNE DI MIRANO

PROFILO LONGITUDINALE RETE MINORE (Tp = 1 ora)
SOTTOBACINO MENEGON

Tav. 17a3

2013
scala 1:2000
scala 1:50