NESSUNO

	LUS_05	INT_LUS_24	INT_LUS_25	INT_LUS_26	INT_LUS_30	INT_LUS_31	INT_LUS_36	INT_LUS_44	LUS_06	LUS_07
	618.74	41.35	82.83	133.62	449.95	26.90	452.08	799.90	88.69	784.58
	2346.72	2388.07	2470.90	2604.52	3054.47	3081.37	3533.45	4333.35	4422.04	5206.62
	9.12	8.45	9.75	8.93	9.20	8.85	8.11	7.71	7.74	7.39
	6.12	6.26	6.46	6.41	5.45	5.00	5.61	4.37	4.32	3.56
	9.15	9.29	8.49	8.95	8.76	8.72	8.54	7.41	8.02	7.37
	8.33	8.24	8.16	8.08	7.54	7.53	7.51	7.16	7.13	7.02

NESSUNO

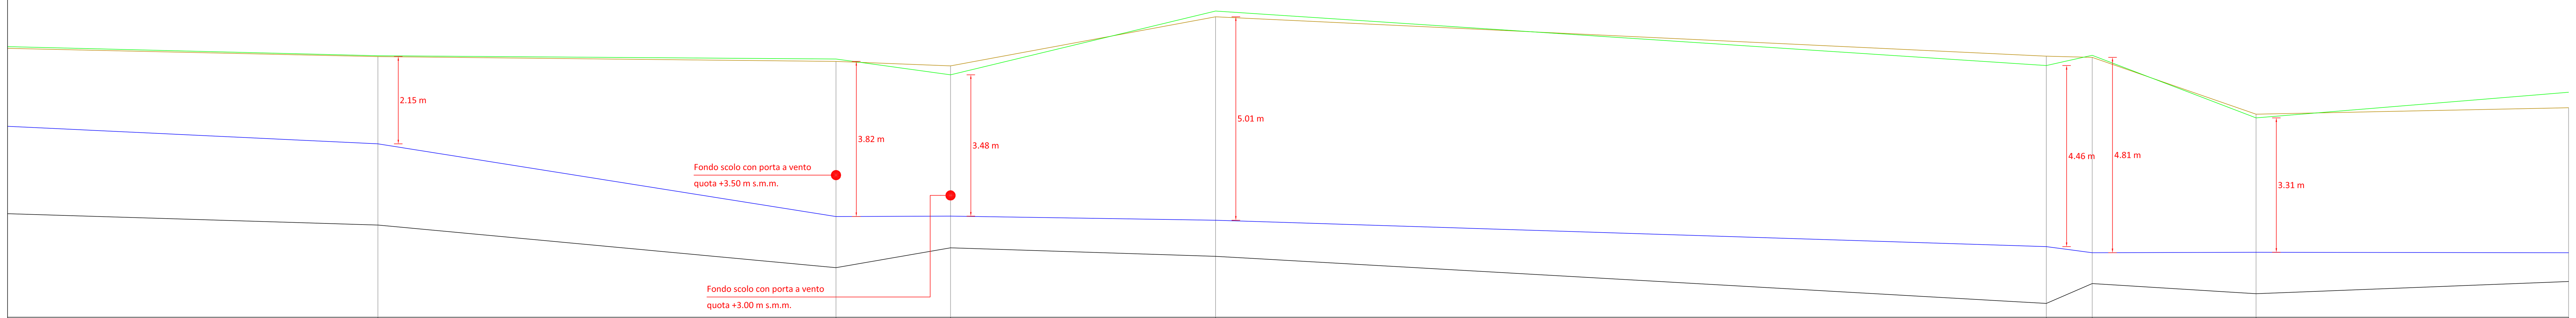

	LUS_12	LUS_13	LUS_14	INT_LUS_82	INT_LUS_95	INT_LUS_97	INT_LUS_99	LUS_15
	665.33	451.17	112.79	261.06	818.24	45.26	161.35	307.86
	7611.23	8062.40	8175.19	8436.25	9254.49	9299.75	9461.10	9768.96
	6.44	6.36	5.97	7.54	6.20	6.45	4.91	5.54
	2.27	1.22	1.71	1.50	0.34	0.83	0.58	0.88
	6.42	6.30	6.19	7.40	6.43	6.40	5.00	5.16
	4.27	2.48	2.49	2.39	1.74	1.59	1.60	1.59

Approvazione

Collaboratori
Ing. Cristofer Zorzetto
Ing. Paolo Tosetto

Progettisti
Ing. Lino Pollastri

Dirigente Area 2
Arch. Lionello Bortolato

Responsabile Servizio Pianificazione Territoriale
Arch. Barbara Morolli

Il Sindaco
Maria Rosa Pavanello

Assessore Pianificazione Territoriale
Giuseppe Salviato

Veneto Progetti s.c.

COMUNE DI MIRANO

PIANO DELLE ACQUE

PROFILO LONGITUDINALE SCOLO LUSORE (Tp = 1 ora)
SOTTOBACINO LUSORE

Tav. 14a2

scala 1:2000
scala 1:50