



CRITICITA' ARGINALI	NESSUNO
---------------------	---------

PROFILO LONGITUDINALE MEN_02_ii
TEMPO DI PIOGGIA 1 h
Tr = 20 anni

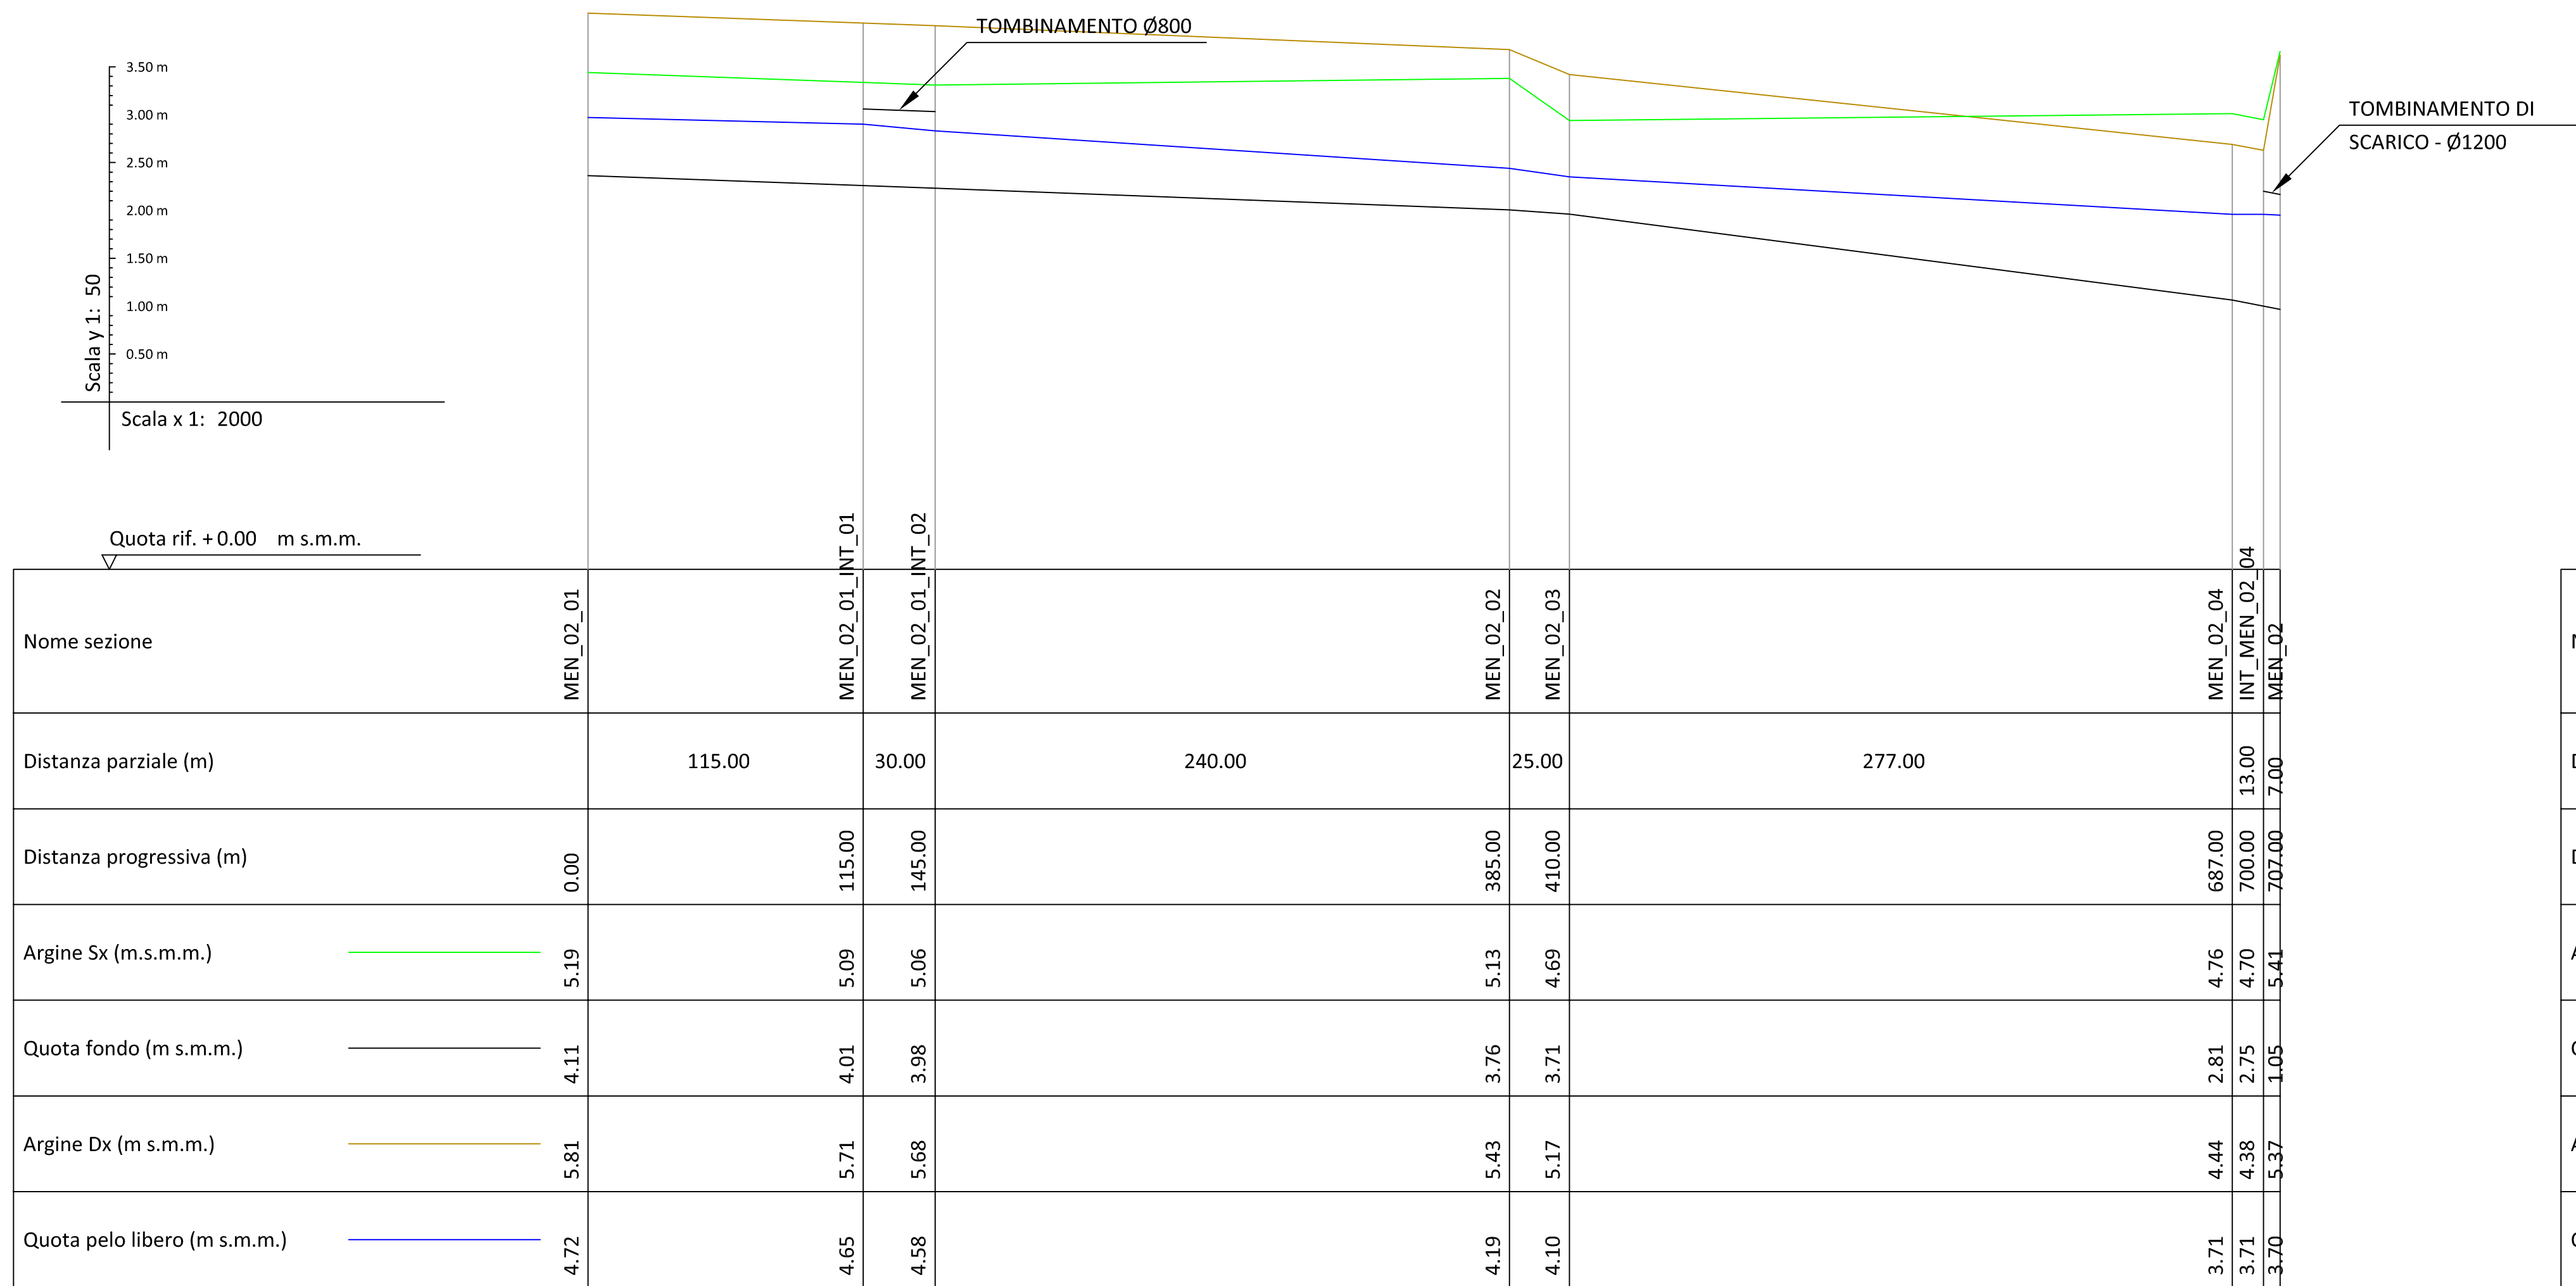


CRITICITA' ARGINALI	NESSUNO
---------------------	---------

PROFILO LONGITUDINALE MEN_01_1
TEMPO DI PIOGGIA 1 h
Tr = 20 anni

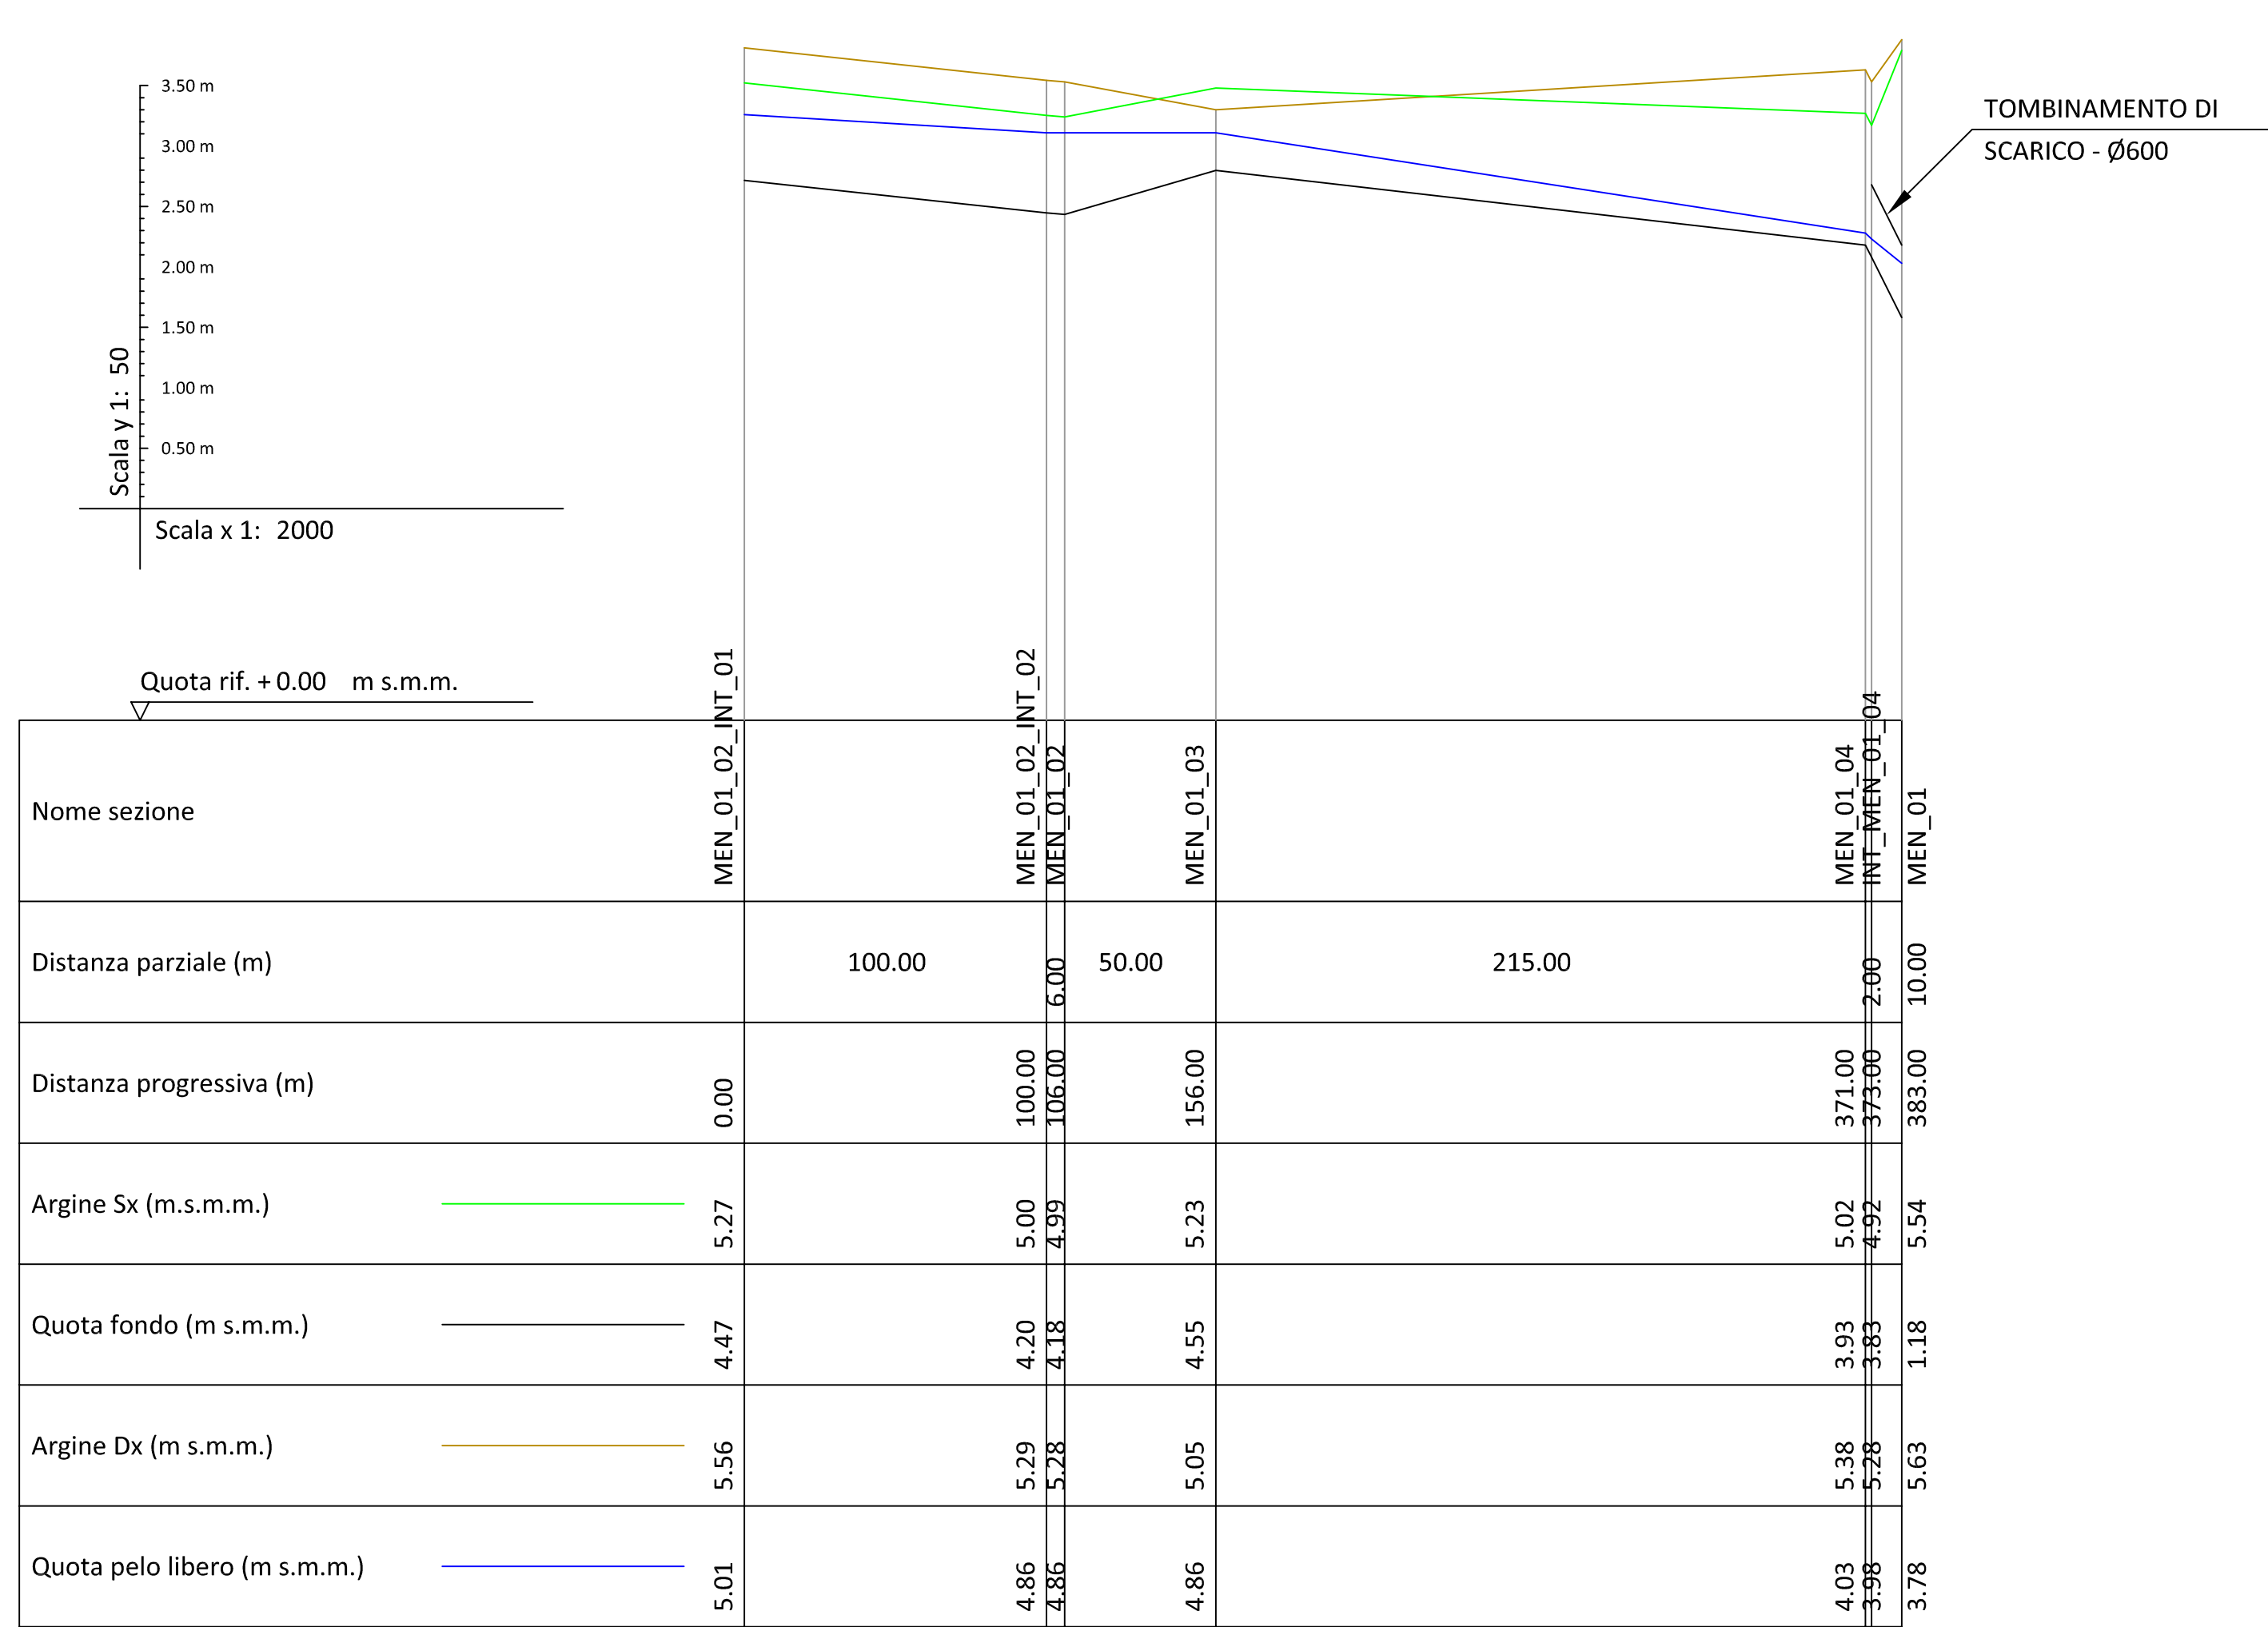


CRITICITA' ARGINALI	NESSUNO
---------------------	---------

PROFILO LONGITUDINALE PAD_05_ii
TEMPO DI PIOGGIA 1 h
Tr = 20 anni

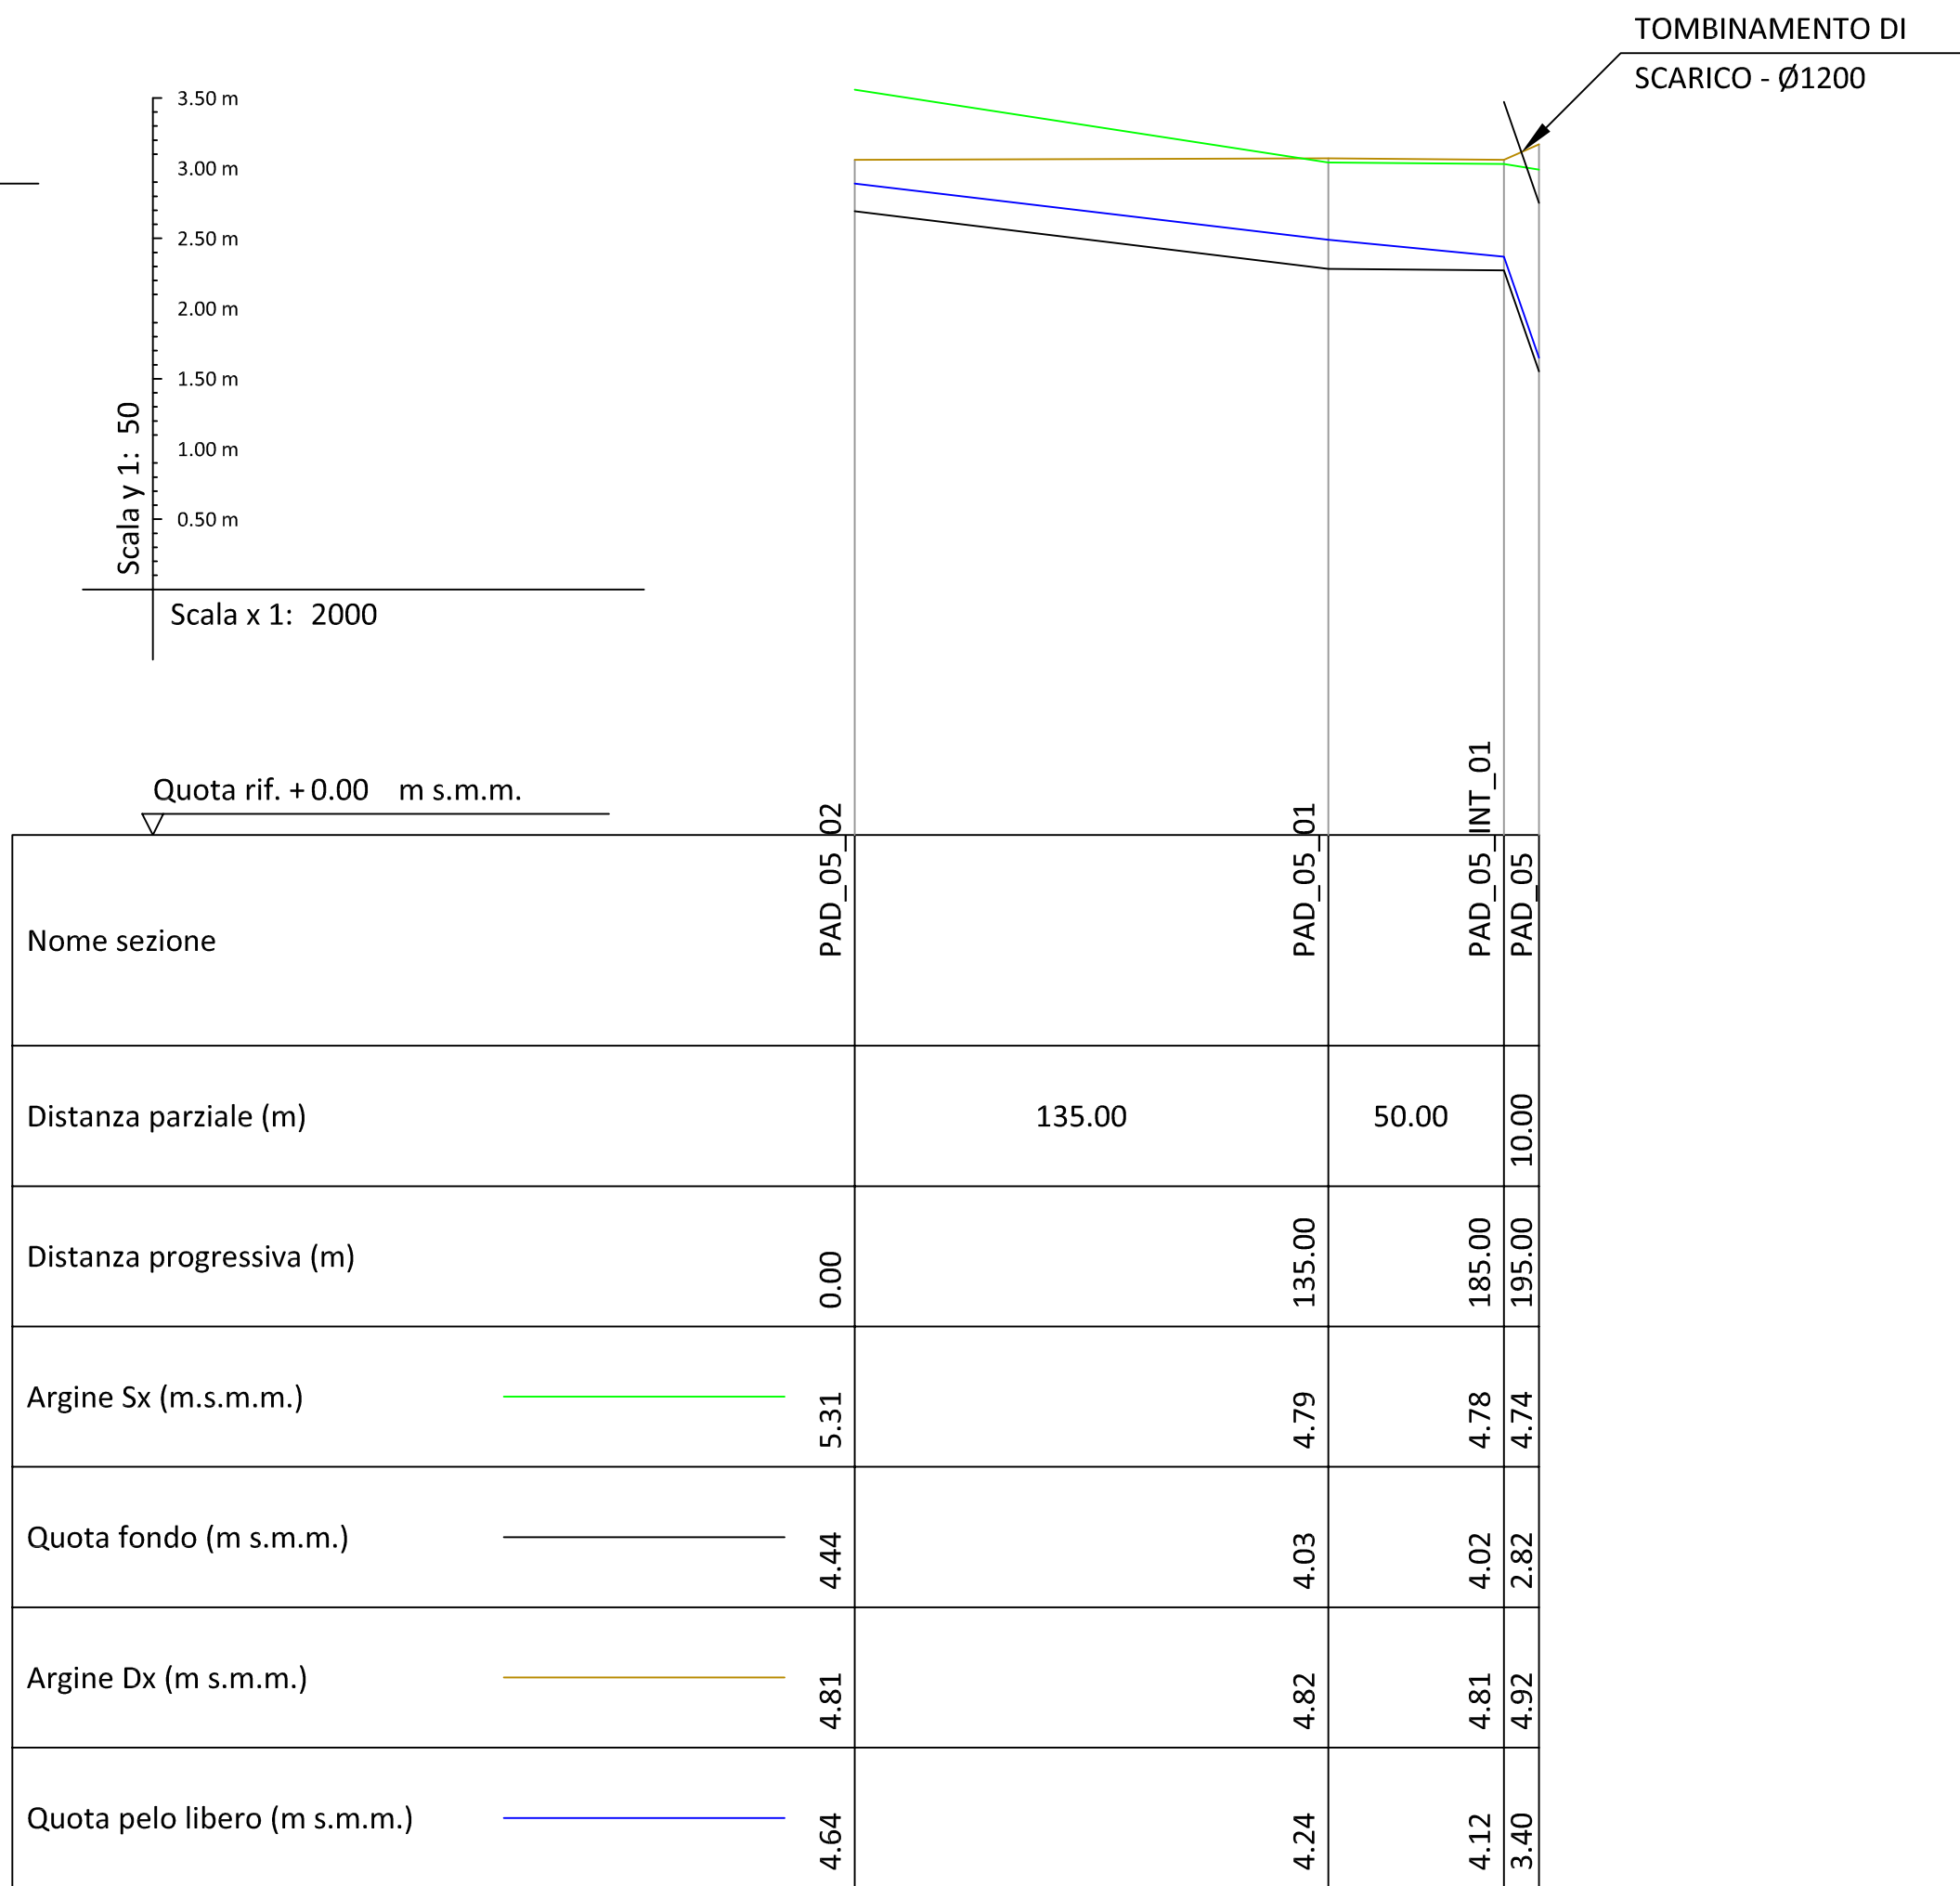


CRITICITA' ARGINALI	NESSUNO
---------------------	---------

PROFILO LONGITUDINALE PAD_04_ii
TEMPO DI PIOGGIA 1 h
Tr = 20 anni

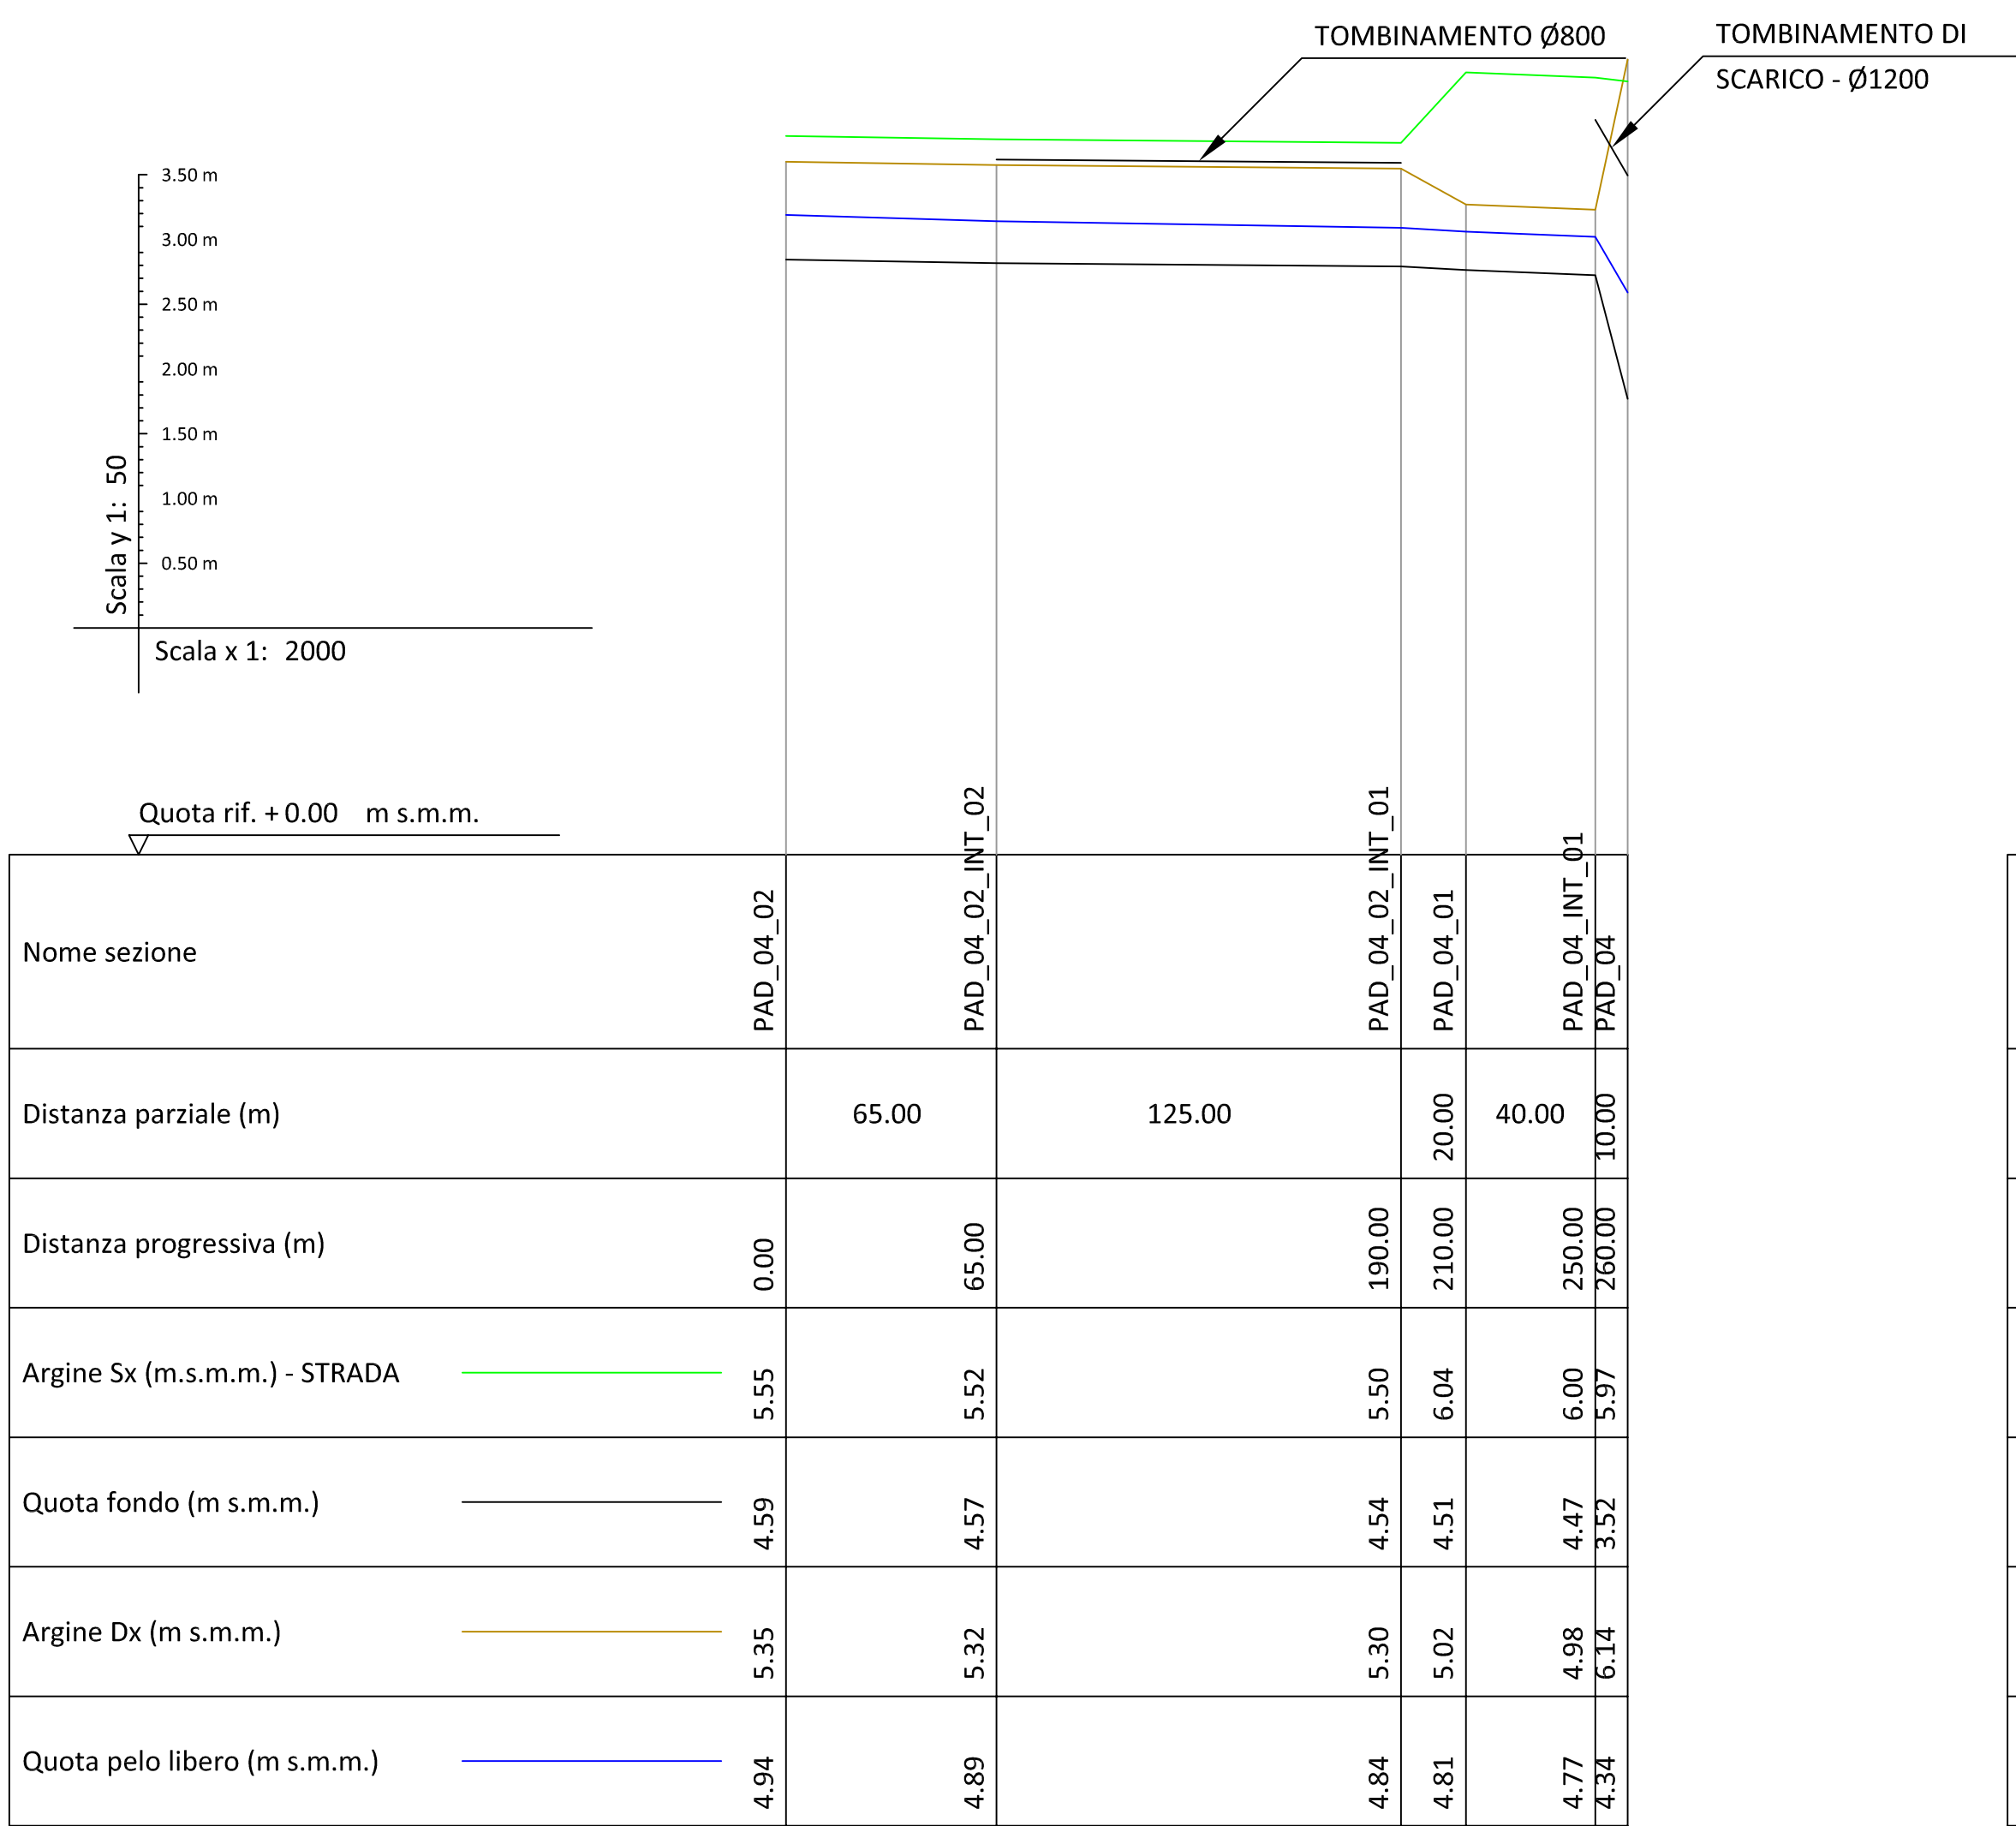

CRITICITA' ARGINALI	NESSUNO
---------------------	---------

PROFILO LONGITUDINALE INT_PAD_09_ii
TEMPO DI PIOGGIA 1 h
Tr = 20 anni

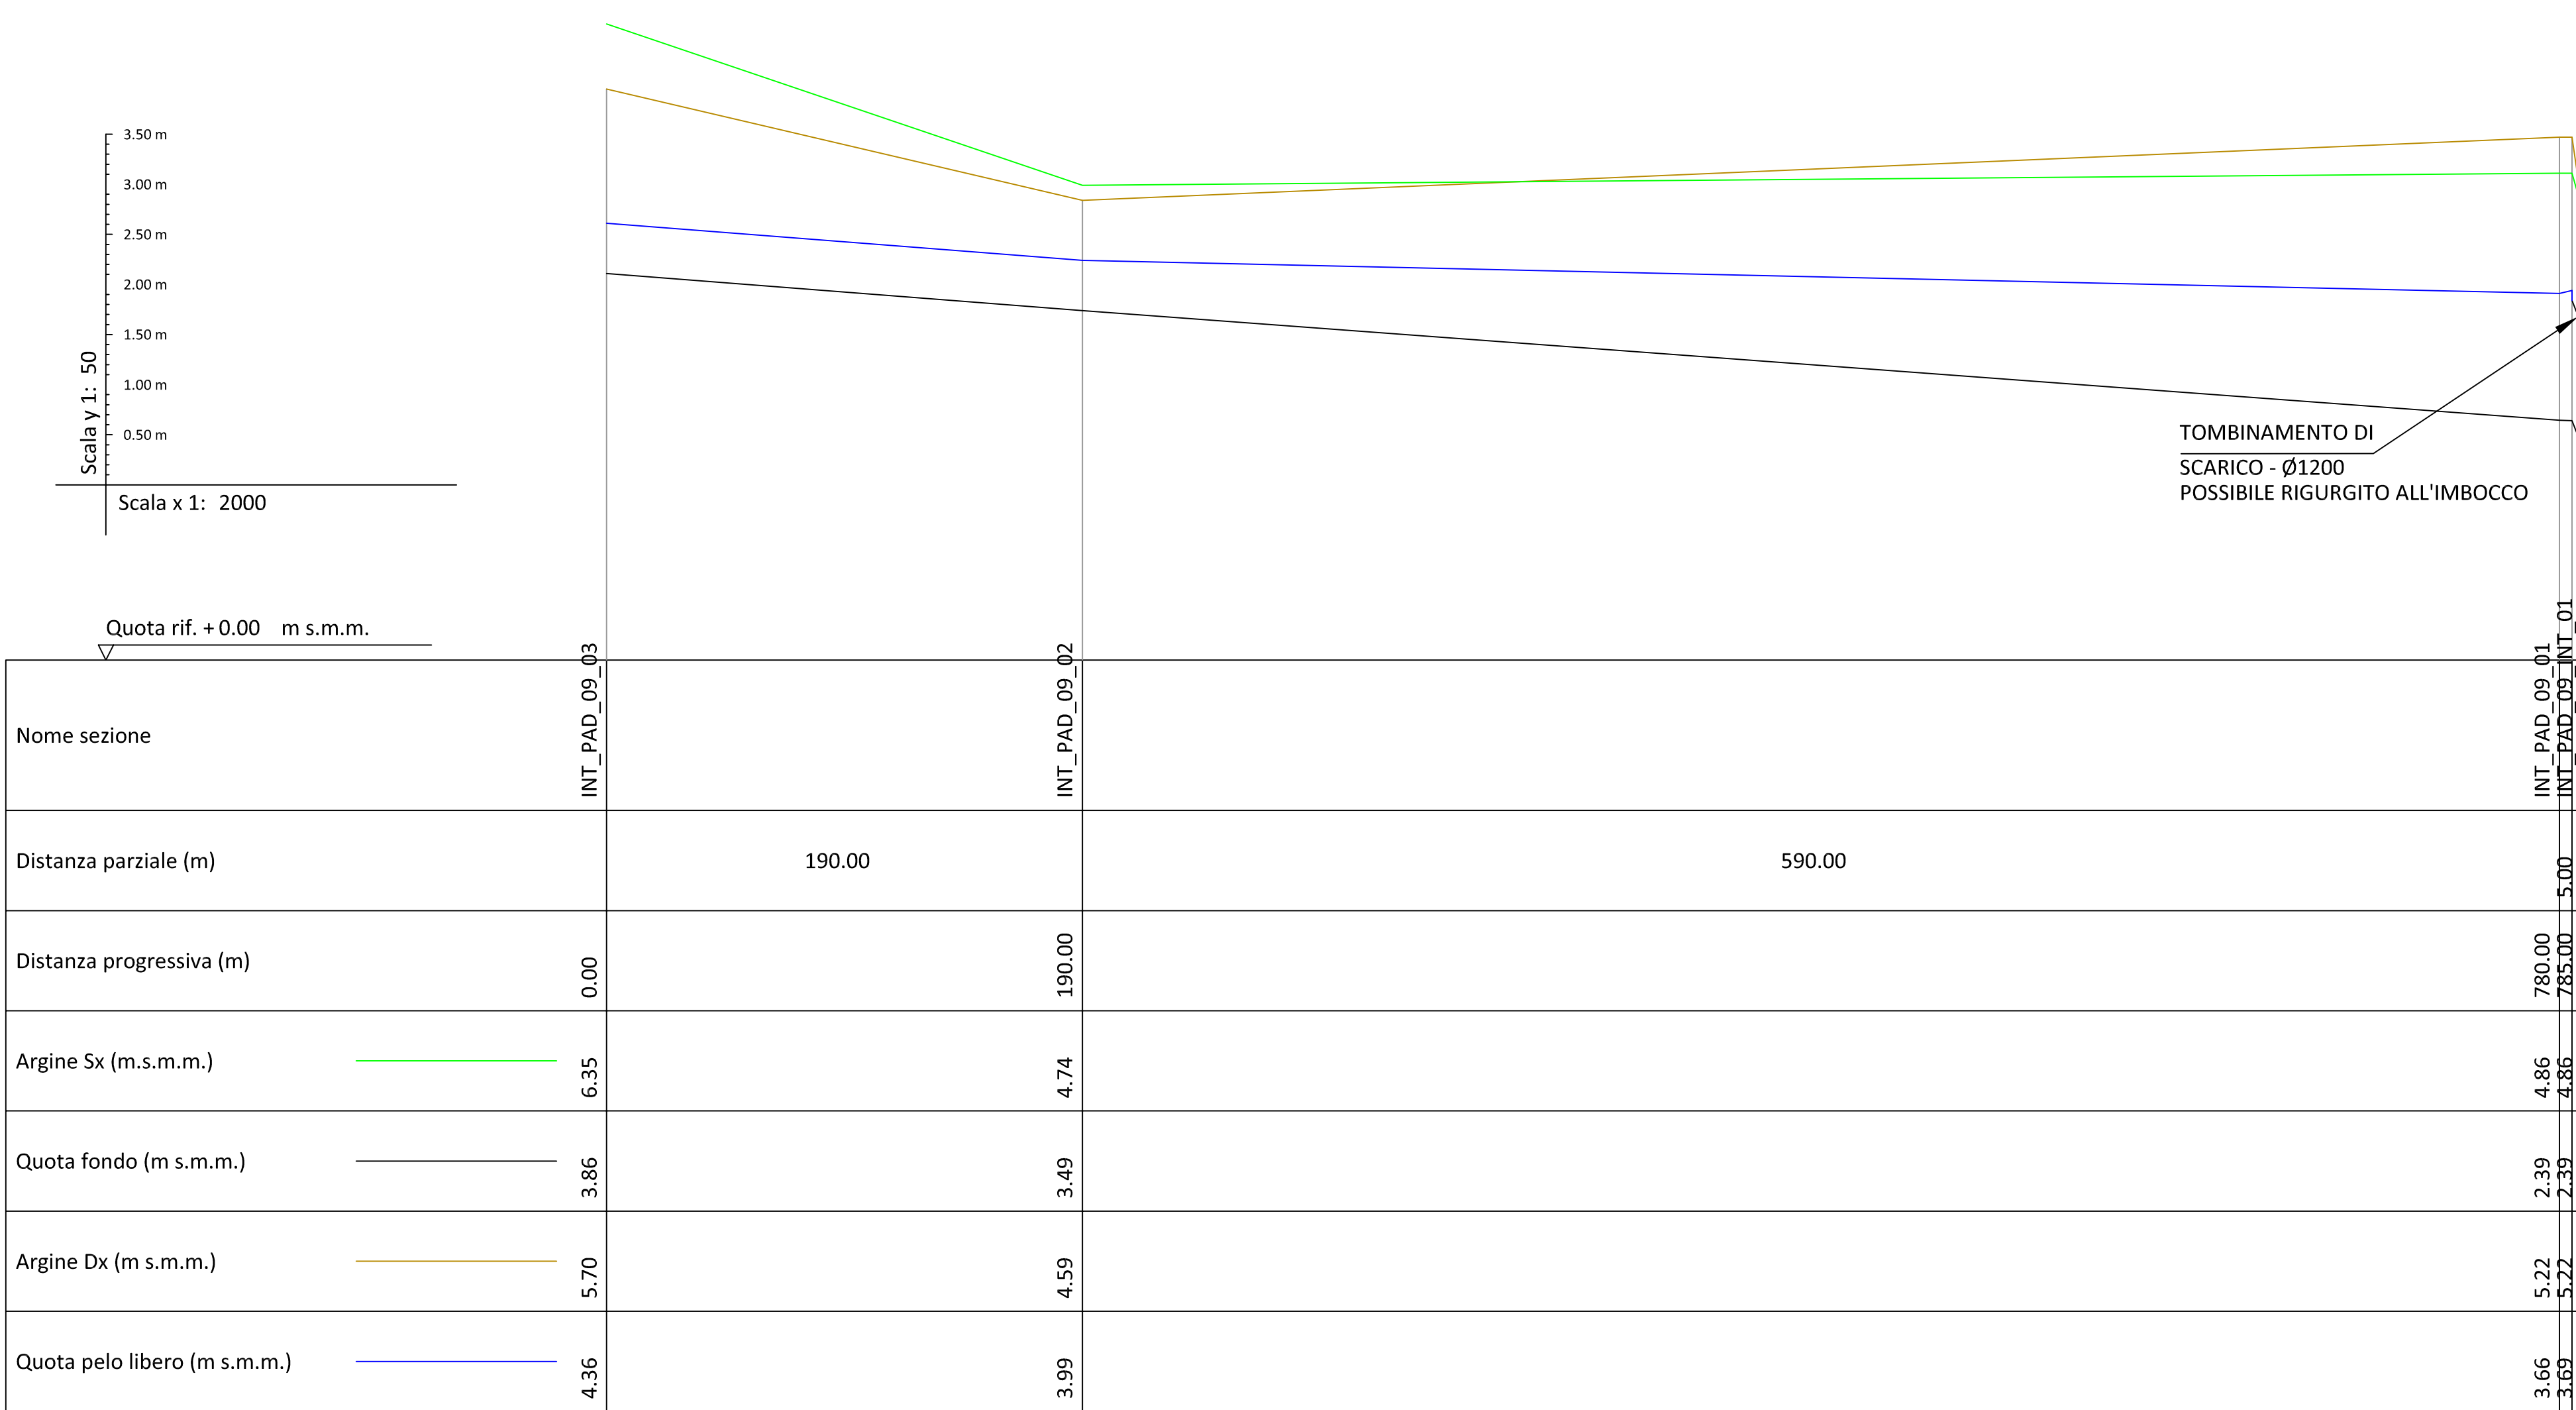

CRITICITA' ARGINALI	NESSUNO
---------------------	---------

PROFILO LONGITUDINALE PAD_07_ii
VIA GALLI
TEMPO DI PIOGGIA 1 h
Tr = 20 anni

